

IPP ESN Power Engineering GmbH Schäferstraße 61 01067 Dresden

Amt Barnim-Oderbruch
Freienwalder Straße 48
16269 Wriezen

IPP ESN
Power Engineering GmbH
Ingenieurunternehmen für
Energie- und Umwelttechnik

Büro Dresden
Schäferstraße 61
01067 Dresden

Sitz der Gesellschaft:
Am Kiel Kanal 44
D-24106 Kiel

UST-IdNr.
DE 255 787 291

IPP ESN Projekt : ediO211 / 160066

E.DIS Vorhaben : Bliesdorf Kunersdorfer Weg NSK MSK TrSt

Antrag auf Stellungnahme zur Baumaßnahme

Sehr geehrte Damen und Herren,

im Auftrag der E.DIS Netz GmbH, Standort Angermünde, planen wir die Errichtung einer Trafostation in der Gemeinde Bliesdorf, am Kunersdorfer Weg. Zeitgleich wird das Niederspannungsnetz für das Vorhaben „Wohngebiet I – Bliesdorf“ verlegt.

1. Trassenverlauf

Ausgehend von der neu zu errichtenden Trafostation werden zwei Mittelspannungskabel (MSK) zum Bestand an der Rotdornstraße verlegt und angeschlossen. Zwei Niederspannungskabel (NSK) queren den Kunersdorfer Weg um den Bestand aufzunehmen, welcher aus dem aufzulösenden Kabelverteilerschrank (KVS) an der Dornbuschstraße kommt. Zwei weitere NSK werden entlang der Dornbuschstraße verlegt, Hausanschlüsse umgebunden und ein Kabelverteilerschrank Höhe Hausnummer 10 errichtet. Aus diesem führt das NSK für den Anschluss des Baufeldes. Der bisher dort vorhandene Kabelverteilerschrank wird ebenfalls demontiert.

2. Technische Angaben

Trafostation : Grundfläche 2,5 m x 3,6 m – monolithischer Betonkörper

MS-Kabeltyp : NA2XS2Y 3x1x240mm²

NS-Kabeltyp : NAYY-J 4x50-240mm²

Überdeckung : 0,6 m innerorts / 1,0 m in Feldlage; Abweichung bei Straßen- und Gewässerkreuzungen etc.

Datum:
28.04.2026

Kontakt:
Anna-Sophie Sandig

E-Mail:
a.sandig@ipp-esn.de

Telefon direkt:
+49 351 / 439 18 40

Fax direkt:
+49 351 / 439 18 12

Schutzrohr in ausgewiesenen Bereichen, sowie bei Querungen von Straßen, Gräben etc.

Tiefbauleistung

Die Leitungsverlegung erfolgt in offener Bauweise. In ausgewiesenen Bereichen ist eine geschlossene Bauweise – mittels Bohrung bzw. Durchörterung (vgl. Vermerk in den Planunterlagen) geplant.

Straßenkreuzungen

Vorhandene Straßen und Wege werden, sofern nicht anders gefordert, in geschlossener Bauweise mittels Pressung oder Bohrung eines Schutzrohres gequert.

Wir bitten Sie um Genehmigung zu diesem Bauvorhaben. Bitte benennen Sie in Ihrer Stellungnahme, unter Angabe der genannten Projektnummern, unbedingt die E.DIS Netz GmbH, Markt 2, Angermünde 16278, als Bauherrn und Leitungseigentümer und senden Sie uns diese.

Bei Rückfragen stehen wir Ihnen unter der o.g. Telefonnummer gern zur Verfügung.

Mit freundlichen Grüßen

IPP ESN Power Engineering GmbH

Anna-Sophie Sandig
Fachplanerin

Anlage

 Baupläne ohne Bestand

Anette Baranski

Von: Sandig, Anna-Sophie <A.Sandig@ipp-esn.de>
Gesendet: Donnerstag, 28. Mai 2026 11:56
An: Anette Baranski
Betreff: AW: Trafostation Bliesdorf [ediO211]
Anlagen: BP_Blatt_3T.pdf

IPP ESN Projekt: ediO211 / 160066
E.DIS Vorhaben: Bliesdorf Kunersdorfer Weg NSK MSK TrSt

Sehr geehrte Frau Baranski,

anbei sende ich Ihnen den angepassten Bauplan für o.g. Vorhaben der E.DIS.
Der Standort 1, nach den gewünschten Alternativen, ist realisierbar.

Der Rest bleibt entsprechend dem Antrag vom 28.04.2026.
Zudem bitte ich Sie mir mitzuteilen, ob das FS 150, Flur 4, Gem. Bliesdorf unter den Konzessionsvertrag fällt oder ob eine dingliche Sicherung notwendig ist. Die Unterlagen für Vereinbarung und Dienstbarkeit lasse ich Ihnen bei Bedarf gesondert zukommen.

Mit freundlichen Grüßen

Anna-Sophie Sandig
Fachplanerin

IPP ESN Power Engineering GmbH
Schäferstrasse 61
01067 Dresden

Tel. +49 351 43918 40
Fax +49 351 43918 12
E-Mail a.sandig@ipp-esn.de
www.ipp-esn.de


Von: Anette Baranski <baranski@barnim-oderbruch.de>
Gesendet: Mittwoch, 29. April 2026 11:58
An: Sandig, Anna-Sophie <a.sandig@ipp-esn.de>
Betreff: WG: Trafostation Bliesdorf

Freundliche Grüße
Im Auftrag

Anette Baranski
SG Liegenschaften

Tel.: 033456 39923
E-Mail: baranski@barnim-oderbruch.de

Bliesdorf Flur 4

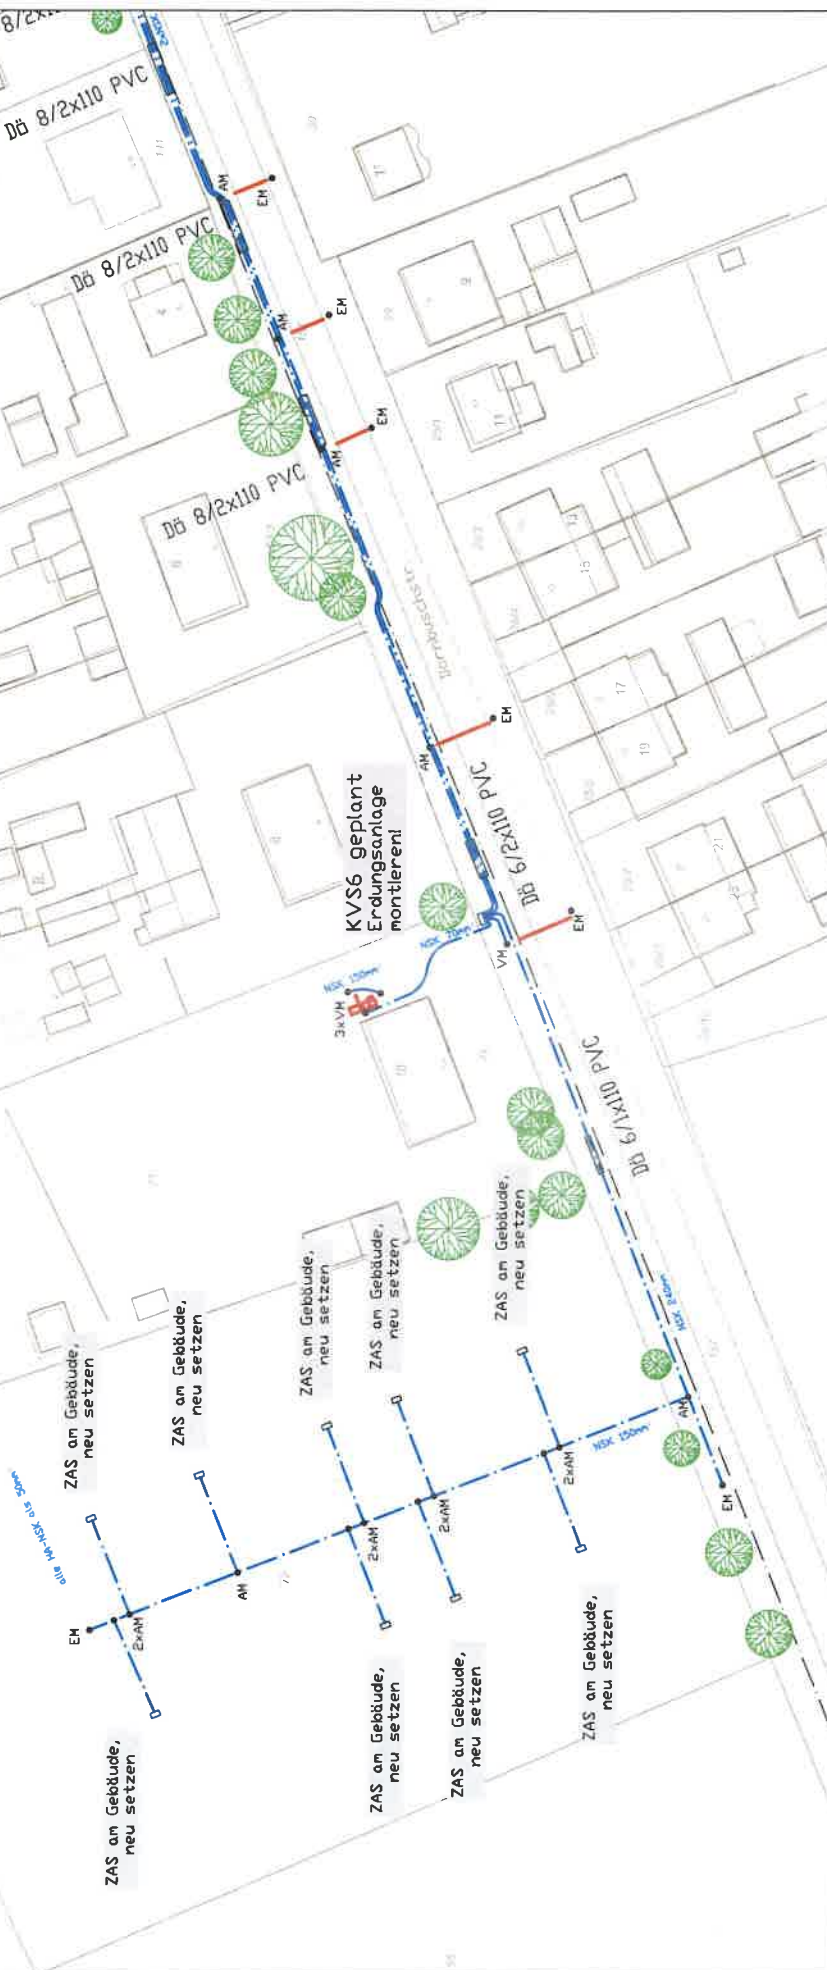

IPP ESN
IPP ESN Power Engineering GmbH
Niederlassung Grefswald
Am Garzberg 6
17489 Grefswald

Maßstab: 1 : 750
Lagebezug: ETRS 89
Plannummer: edIO211
160066 / 1101.B71355

Bliesdorf
Kunersdorfer Weg NSK MSK TrSt

Bauplan
Ersatz für:

Blatt:
7
4T Bl.

Legende:

- 20 kV Kabel geplant NA2XS(F)2Y 3x1x240²
- 0,4 kV Kabel geplant
- Demontage / außer Betrieb

Hinweise zur Kabel- Rohrverlegung
Der Leitungsgraben ist gemäß EDS Werknorm auszubilden.
Im Baubereich befinden sich Anlagen der Technischen Versorgung
Diese sind teilweise in den übergebenen Bestandsunterlagen aufgezeigt.
Der Bauausführende hat sich vor Baubeginn durch die Eigentümer bzw.
Rechtsträger der Anlagen einweisen zu lassen (Schachtscheine)
Der vorhandene Kabelbestand ist nicht vollständig und maßgenau eingezeichnet.
Hinweise in den Zustimmungen und Genehmigungen beachten!

Abdeckung:
- Warnband 0,30m über Kabel
- HA-Kabel DN 50 x 2,4 PVC-hart
- ON-Kabel DN 110 x 3,2 PVC-hart
- MS-Kabel DN 140 x 4,1 PVC-hart

Trafostation

Umpflasterung (1 m)

